


Park Sportu, Rekreacji i Inicjatyw Gospodarczych "Stara Kottownia" w Rejowcu Fabrycznym
 LOKALIZACJA: Rejowiec Fabryczny ul. Wschodnia dz. 34/12, 35/4, 35/6, 35/7, 36/4, 36/5, 36/2, 35/5 nr 33/6, 34/1, 34/3, 34/5, 34/11,
 INWESTOR: Miasto Rejowiec Fabryczny
 PROFIL PODŁOŻNY PRZEBUDOWY ODCINKA WODOCIĄGU PVC Ø 160 I BUDOWY PRZYŁĄCZA WODOCIĄGOWEGO PVC Ø 100 * SKALA 1:500/1000

Projektowana przebudowa przyłącza PVC Ø 100 po istniejącej trasie

Projektowana przebudowa odcinka wodociągu PVC Ø 150

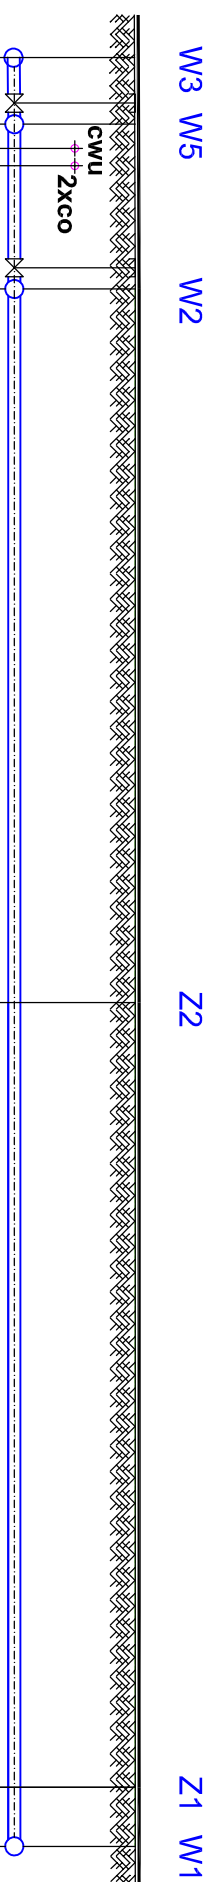

1:100

1:500

Skala Pozioma 1:500
Skala Pionowa 1:100
Pozycja porówn. 210.00 m.n.p.m.

Proj. włączenie do istn. wodociągu PVC Ø 150

Proj. trójnik 150/150/100 z zasuwa

cwu Ro = 220,30, odl. od pocz. 1,60 m.
co Ro = 220,30, odl. od pocz. 2,75 m.



Proj. trójnik 150/150/100 z zasuwa

Proj. zmiana kierunku wodociągu

Istniejący wodociąg, proj. trójnik 150/150

W3 W5
W2
Z2
Z1 W1

czu
Zxco

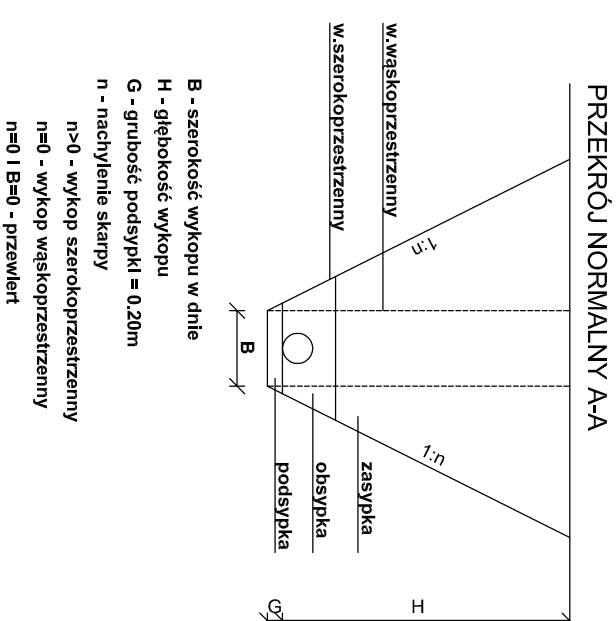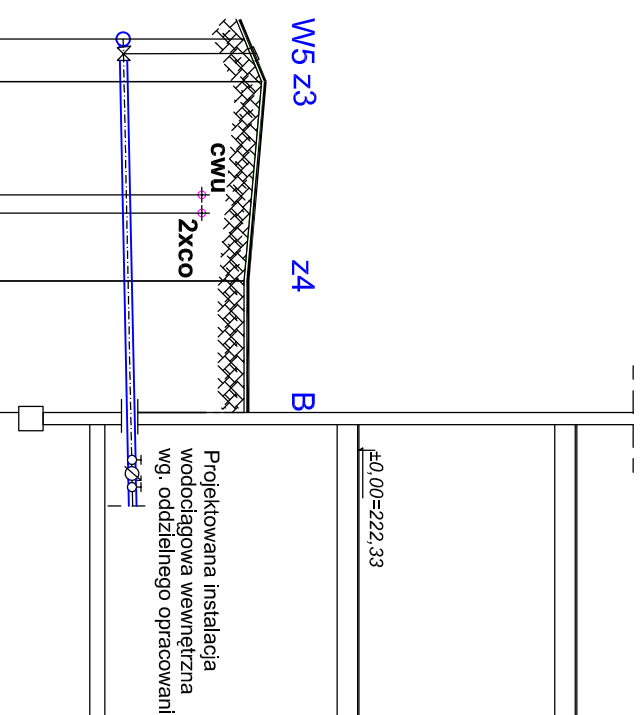

Wszelkie zmiany uzgadniać z projektantem

Biuro Projektowe "Art-Faktory" s.c.
arch. Paweł Speczka, Wioletta Speczka
39-200 Dębica, ul. Powstańca Stycznia 4
tel./fax +48 14 6813 565
REGON 691539933
NIP 872-20-81-549

<p> Localizacja Rejowiec Fabryczny ul. Wschodnia dz. nr 33/6, 34/1, 34/3, 34/5, 34/11, 34/12, 35/4, 35/6, 35/7, 36/4, 36/5, 36/2, 35/5 Investor Masto Rejowiec Fabryczny Adres inwestora ul. Lubelska 16, 22-170 Rejowiec Fabryczny </p>	<p> Planowane rozpoczęcie budowy III kwartał 2023 r. </p>
<p> Bratna Zewnętrzne sieci sanitarne </p>	<p> Przebieg PROJEKT WYKONAWCZY </p>

Profil podłużny odcinka wodociągu i przyłącza wodociągowego.

Projekował
mgr inż. **Wioletta Spędzia**
NBUA - 7342162198

Opracował

Podpi:

Sprawdził **Janusz Mitek** Podpis 

inż. PGV/III/73421/18/93

Podpis: _____

Rys-3

Data	maj 2010
Skala	1:100
Nr proj.	03/2010

Rys-3

1:100

Nr proj. 03/2010