


**PARK SPORTU, REKREACJI I INICJATYW GOSPODARCZYCH
"STARA KOTŁOWNIA" W REJOWCU FABRYCZNYM**

LOKALIZACJA: REJOWIEC FABRYCZNY UL. WSCHODNIA DZ. NR 33/6, 34/1, 34/3, 34/5, 34/11, 34/12, 35/4, 35/6, 35/7, 36/4, 36/5

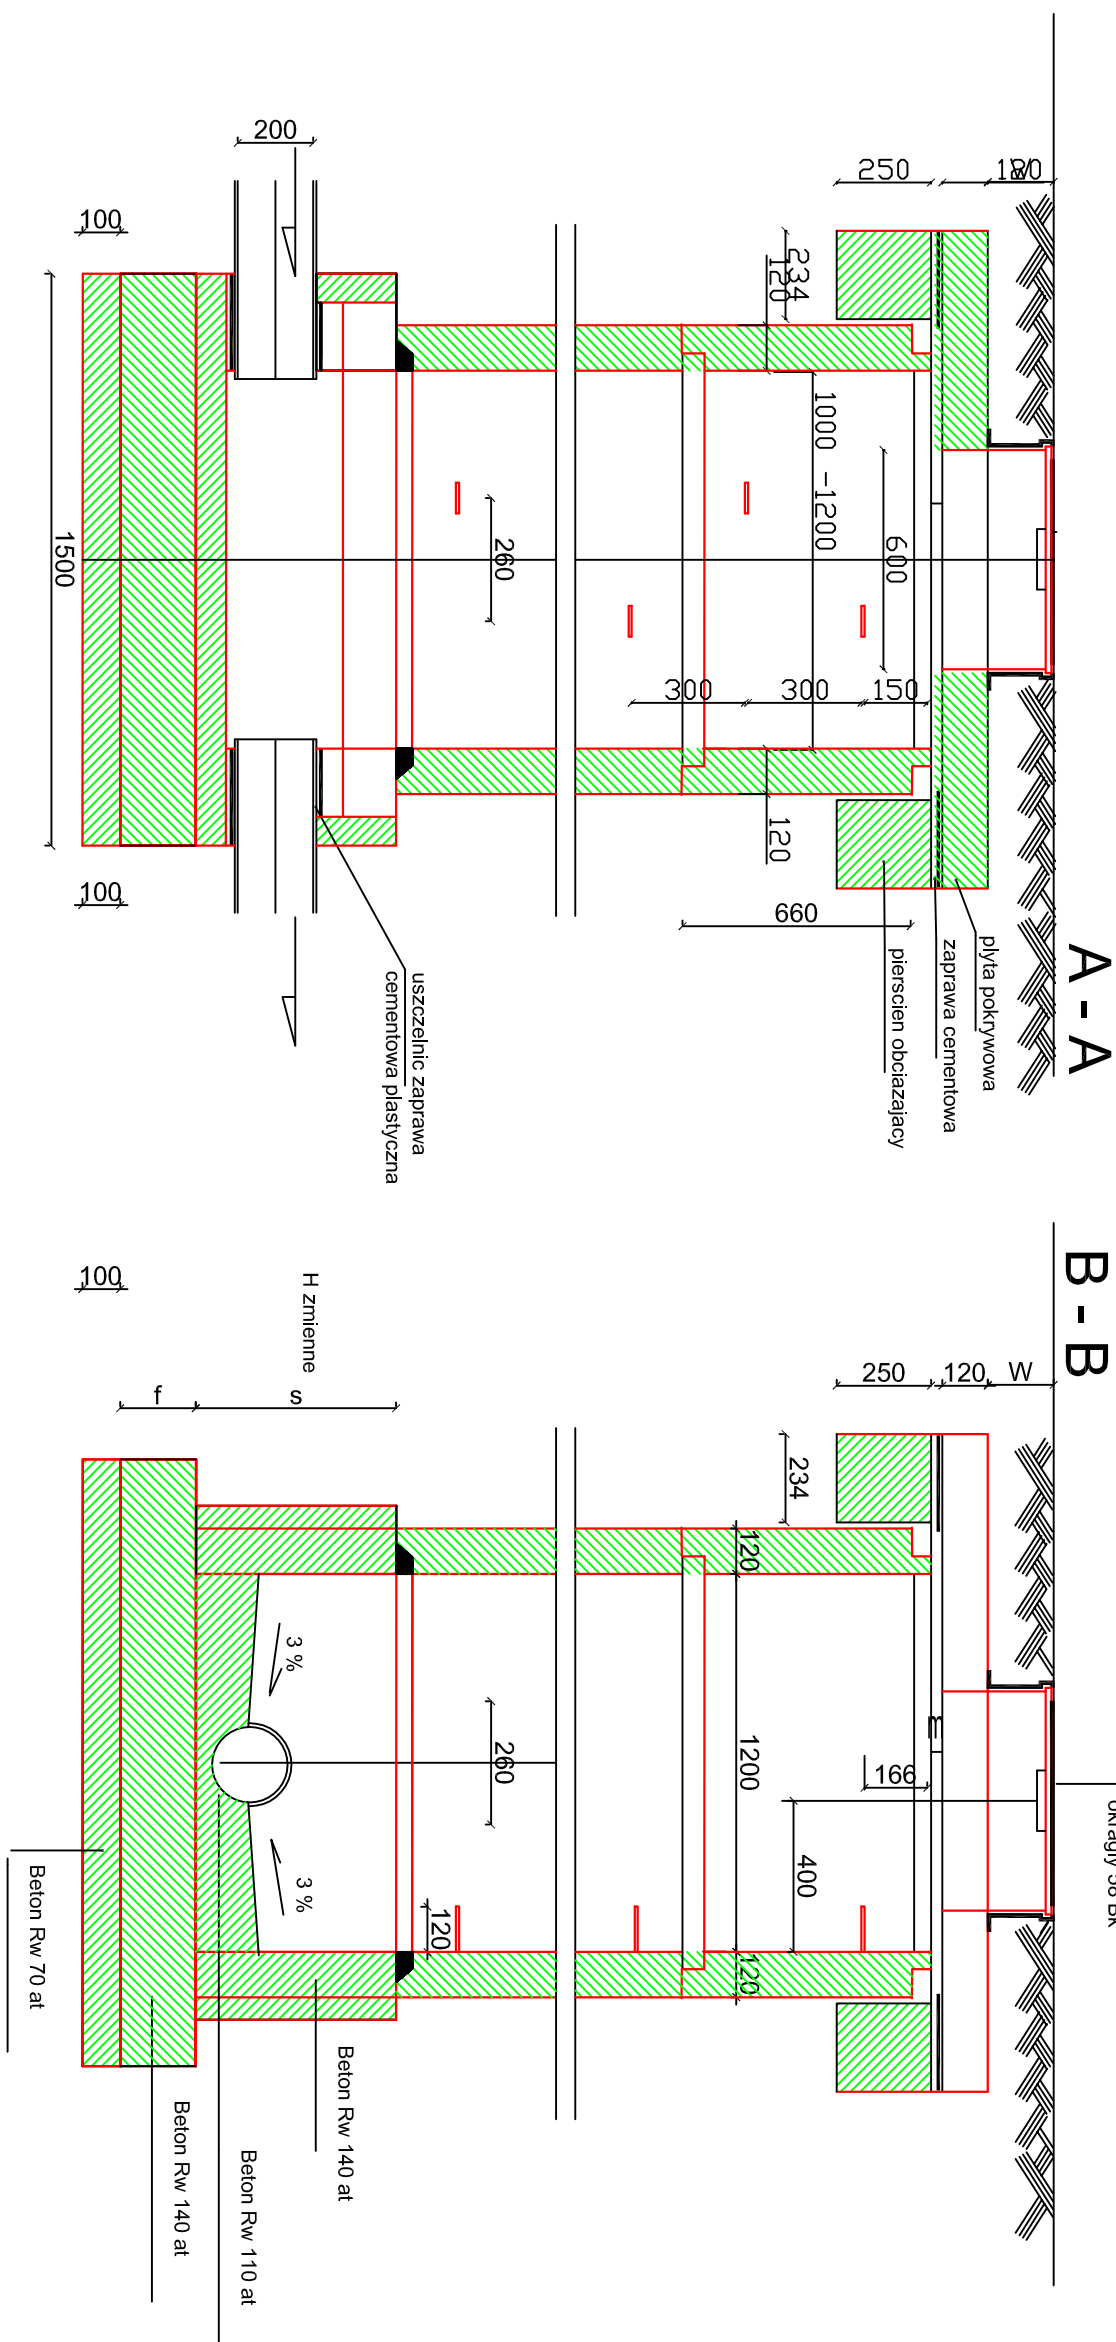


INWESTOR: MIASTO REJOWIEC FABRYCZNY UL. LUBELSKA 16, 22-169 REJOWIEC FABRYCZNY

STUDZIENKA KANALIZACYJNA REWIZYJNA



Tablica wymiarów pomocniczych

cm	D	
	dn 200	dn 250
a	50	55
m	7 - 10	
w	zależne od rodz. wiazu	
f	okreslic wlg. rodz. gruntu	

<p>Biuro Projektowe "Art-Faktory" s.c. arch. Paweł Spędzka, Wiesława Spędzka 39-200 Dębica, ul. Powstańca Świączniowego 4 tel/fax +48 14 693 13 565 REGON 691539933 NIP 872-20-81-54-9</p>			
<p>Park Sportu, Rekreacji i Inicjatyw Gospodarczych "Stara Kolumnia" w Rejowcu Fabrycznym</p>			
<p>Lokalizacja Rejowiec Fabryczny ul. Wschodnia dz. nr 33/6, 34/1, 34/3, 34/5, 34/11, 34/12, 35/4, 35/6, 35/7, 36/4, 36/5, 36/2, 35/5</p>			
<p>Inwestor Miasto Rejowiec Fabryczny</p>			
<p>Adres inwestora ul. Libelska 16, 22-170 Rejowiec Fabryczny</p>			
<p>Branża Przyłącz wod.-kan. PROJEKT WYKONAWCZY</p>			
<p>STUDDZIENKA KANALIZACYJNA REWIZYJNA</p>			
<p>Projektował mgr inż.</p>	<p>Wioletta Spędzka</p>	<p>Podpis</p> 	
<p>Nadużył NBUw - 734262/98</p>		<p>Podpis</p>	
<p>Opracował</p>			
<p>Sprawdził mgr inż.</p>	<p>Janusz Mitek</p>	<p>Podpis</p> 	
<p>PGVIII/7342/118/93</p>			
<p>Data</p>	<p>maj 2010</p>		
<p>Skala</p>	<p>1 : 200</p>		
		<p>Nr proj. 0032/2010</p>	
		<p>Rys-4</p>	