



BUDYNEK WIELORODZINNY Z USŁUGAMI NA PARTERZE W STASZOWIE
LOKALIZACJA: 28-200 Staszów dz. nr 5912/12, 5917/88, 5917/90, 5912/7, 5912/10, 5912/11, 5917/107
INWESTOR: GMC Spółka z o.o. ul. Kościuszki 2, 28-200 Staszów
SZCZEGÓŁ UKŁOŻENIA PRZEWODU PVC

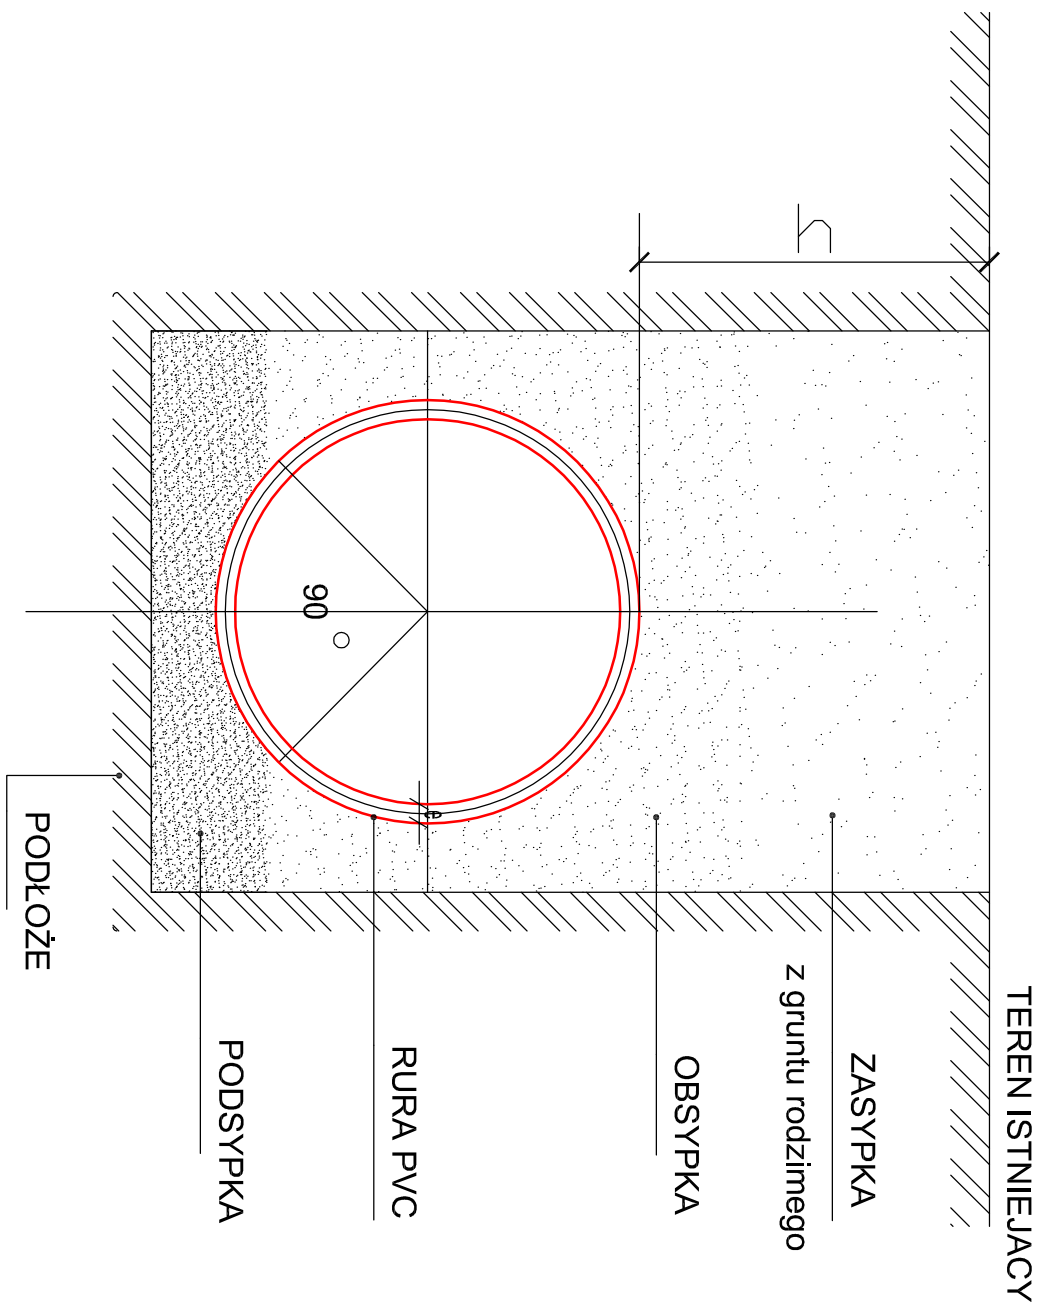

UWAGA:
PODSYPKA 15 CM
OBSYPKA 30 CM

Wszystkie zmiany uzgadniać z projekantem		
<div><div><div>Biurowie Projektowe "Art-Faktory" s.c. arch. Paweł Spędzia, Wioletta Spędzia 39-200 Dębica, ul. Powstańca Słyszniowego 4 tel./fax +48 14 6813 565 REGON 691539933 NIP 872-20-81-549</div><div></div></div><div><div>Park Sportu, Rekreacji i Inicjatyw Gospodarczych "Stara Kotłownia" w Rejoncu Fabrycznym</div><div>Lokalizacja Rejonie Fabryczny ul. Wschodnia dz. nr 33/6, 34/1, 34/3, 34/5, 34/11, 34/12, 35/4, 35/6, 35/7, 36/4, 36/5, 36/2, 35/5 Inwestor Miasto Rejonie Fabryczny Adres Inwestora ul. Lubelska 16, 22-170 Rejonie Fabryczny</div><div>Branża Przyłącze wod.-kan. PROJEKT WYKONAWCZY</div></div></div>		
SZCZEGÓŁ UKŁOŻENIA PRZEWODU PVC		
Projektował mgr inż. Wioletta Spędzia	<div><div></div><div>Podpis</div></div>	
Opracował NBUA - 73426298	<div><div></div><div>Podpis</div></div>	
Sprawdził mgr inż. Janusz Mitek	<div><div></div><div>Podpis</div></div>	
PGV/III/7342/11893		
Data maj 2010		
Skala 1 : 200		
Nr proj. 03/2010		
Rys-5		