


MAPA DO CELÓW PROJEKTOWYCH
Miejsto Rejoniec Fabryczny
Dzielnica nr 3
Skala 1:500
Mapa wykonana na dzień: 10.02.2010r.

Biuro Usług i Usług

STARSOSTA CHELMŃSKI

PARK SPORTU, REKREACJI I INICJATYW GOSPODARZYCH
"STARA KOTŁOWNIA" W REJONIEC FABRYCZNYM
LOKALIZACJA: REJONIEC FABRYCZNY UL. WISZNIA DZ. NR 336, 34/1,
34/3, 34/5, 34/11, 34/12, 35/4, 35/6, 35/7, 35/8, 35/9,
INWESTOR: MIASTO REJONIEC FABRYCZNY UL. LUBELSKA 16, 22-210 REJONIEC FABRYCZNY
PROJEKT ZAGOSPODAROWANIA DZIAŁKI * SKALA 1:500
p.p.p. = 222.33 n.p.m.

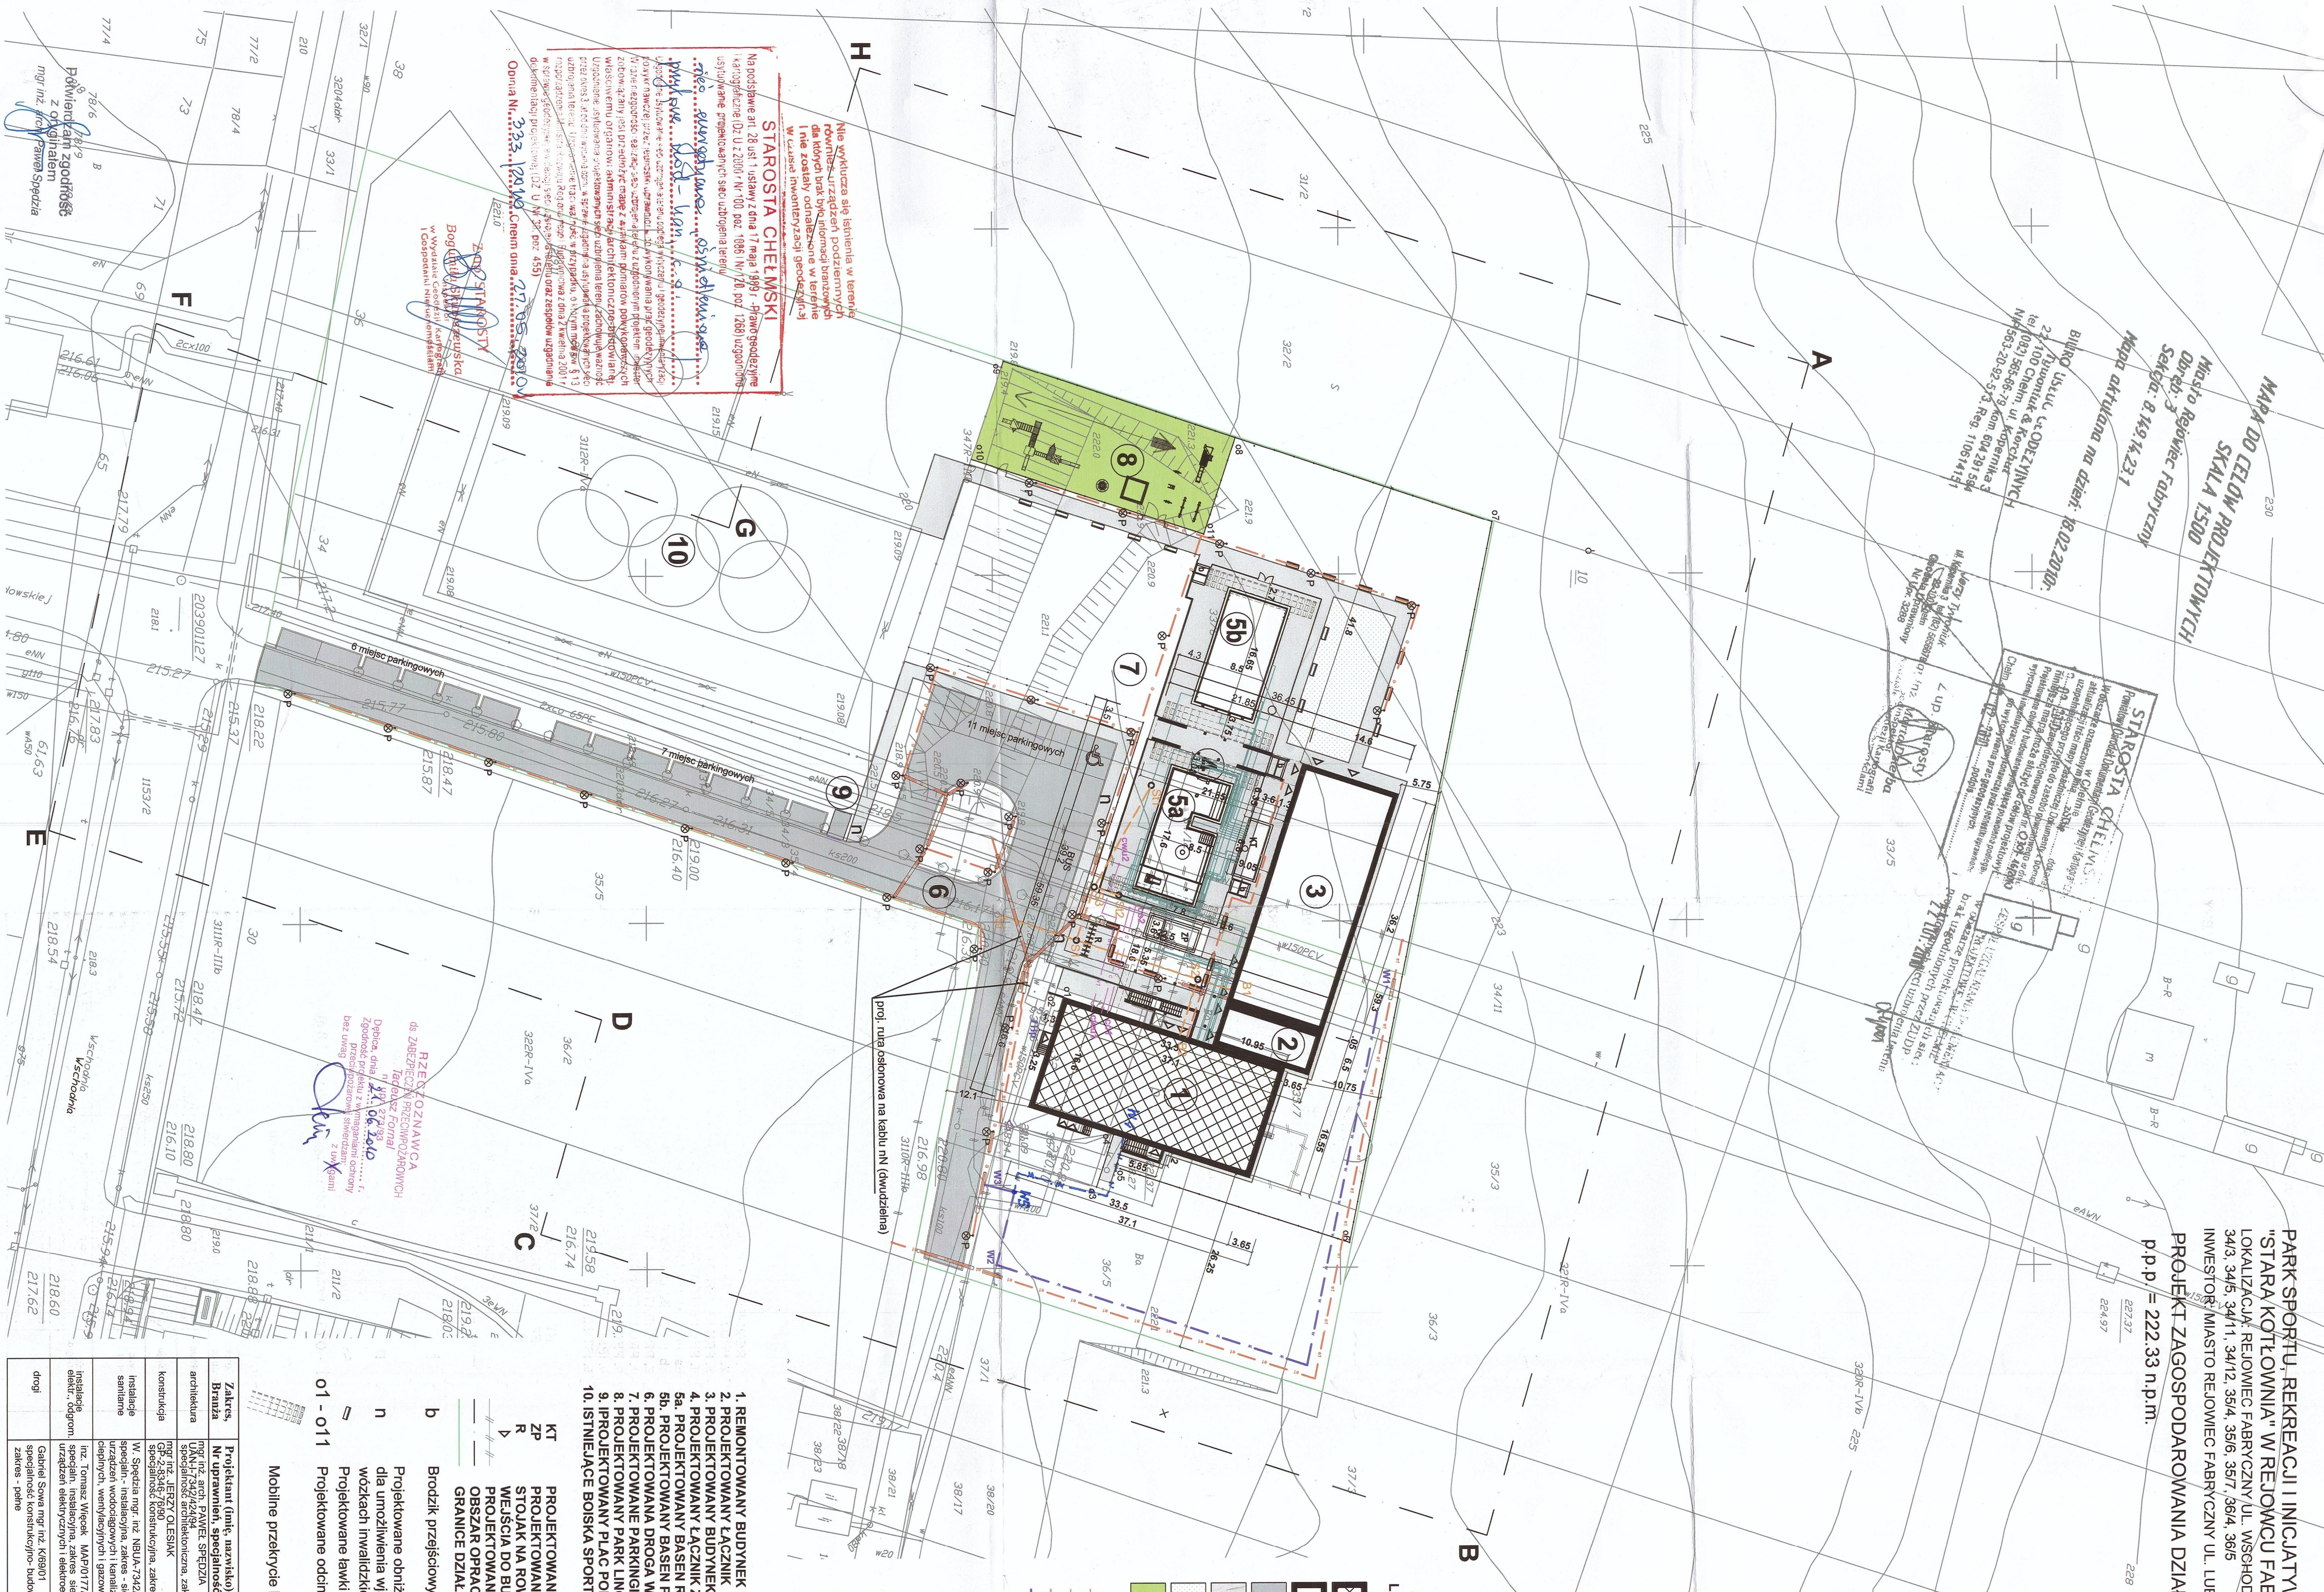

- LEGENDA**
- BUDYNKI ISTNIEJĄCE
 - BUDYNKI PROJEKTOWANE
 - PROJEKTOWANA NAWIERZCHNIA DROGOWA Z KOSTKI BETONOWEJ GR. 8 CM
 - PROJEKTOWANA NAWIERZCHNIA CHODNIKOWA Z KOSTKI BETONOWEJ GR. 6 CM
 - PROJEKTOWANA NAWIERZCHNIA PLACY PIASZCZYSTY
 - NAWIERZCHNIA SPORTOWA PLACU ZABAW

Projektowana przebudowa odcinka ciepłociągu 2xco PE 66 na odcinku co1-co2
Projektowana przebudowa odcinka ciepłociągu, co1-co2
Projektowany przyjazd do kanalizacji sanitarnej z rur PVC 200, PVC 160
Projektowana przebudowa wodociągu PVC 150, na odcinku W1-W2 po
