CENTRUM AKTYWNOŚCI SPOŁECZNO - GOSPODARCZEJ "STARA KOTŁOWNIA" W REJOWCU FABRYCZNYM

LOKALIZACJA: REJOWIEC FABRYCZNY UL. WSCHODNIA DZ. NR 33/6, 34/12, 34/14, 34/5, 34/3, 35/4, 34/1, 35/7, 35/6, 36/4, 36/5 obr. 3

INWESTOR: MIASTO REJOWIEC FABRYCZNY UL. LUBELSKA 16, 22-169 REJOWIEC FABRYCZNY

PROJEKT ZAGOSPODAROWANIA DZIAŁKI - PLANSZA ROBOCZA * SKALA 1:200

p.p.p. = 222.33 n.p.m.

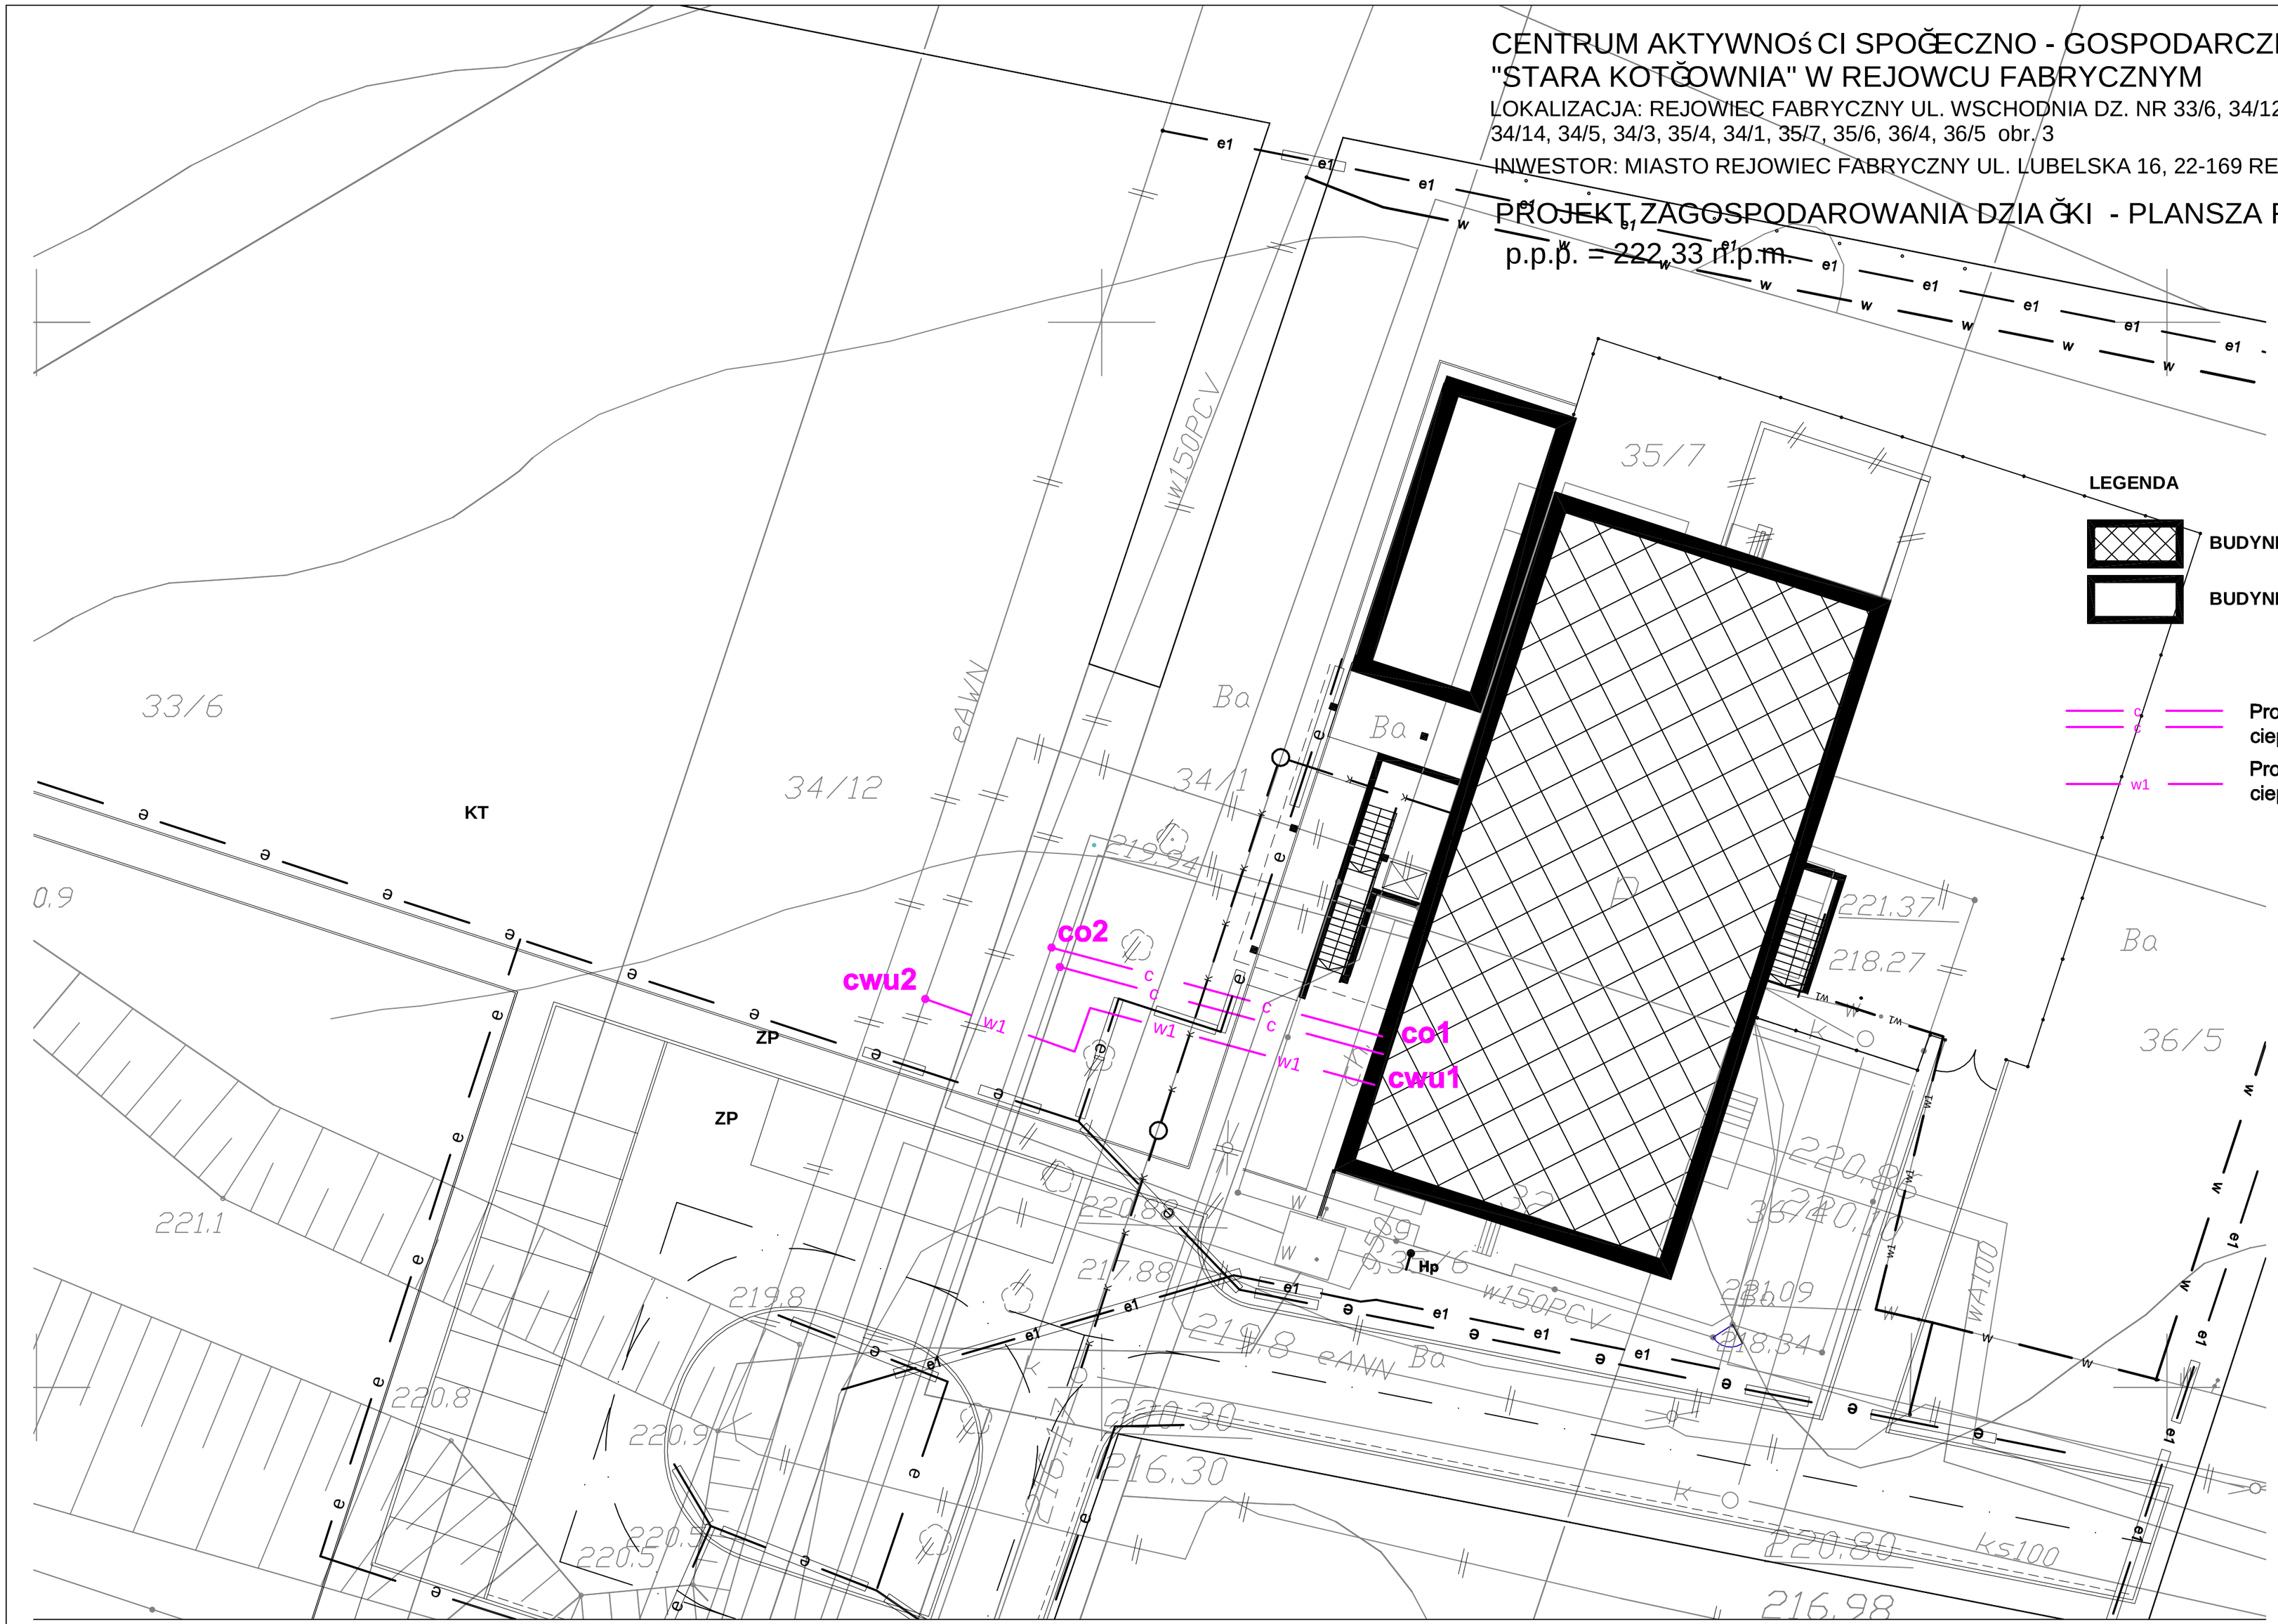

LEGENDA

- BUDYNKI ISTNIEJĄCE
- BUDYNKI PROJEKTOWANE
- c — Projektowane przełożenie odcinka ciepłociągu co 2xdn 65/200
- w1 — Projektowane przełożenie odcinka ciepłociągu cwu 65/32

Wszelkie zmiany uzgadniać z projektantem

Biuro Projektowe "Art-Faktory",s.c.
arch.Paweł Spyrdzia, Wioletta Spyrdzia
39-200 Dębica, ul. Powst. Styczn. 4
tel-fax +48 14 6813 565
REGON 691539933
NIP 872-20-81-549

Centrum aktywności społeczno - gospodarczej "Stara Kotłownia" w Rejowcu Fabrycznym

Lokalizacja
Rejowiec Fabryczny ul. Wschodnia dz. nr 33/6, 34/12, 34/14, 34/5, 34/3, 35/4, 34/1, 35/7, 35/6, 36/4, 36/5 obr. 3

Inwestor
Miasto Rejowiec Fabryczny

Adres Inwestora
ul. Lubelska 16, 22-170 Rejowiec Fabryczny

Branża Przebudowa odcinka ciepłociągu

PROJEKT WYKONAWCZY - ETAP PIERWSZY

PROJEKT ZAGOSPODAROWANIA DZIAŁKI - PLANSZA ROBOCZA

Projektował mgr inż. architekt Wioletta Spyrdzia — Podpis
NBUA - 7342/62/98

Opracował — Podpis

Sprawdził mgr inż. architekt Janusz Mitek — Podpis
PGVII/I/7342/118/93

Data styczeń 2012 — Rys-1

Skala 1 : 200 — Nr proj. 03/2010